

AREA BRUTA EXTERIOR

MODULO INQUILINO

ZONAS COMUNES DE EDIFICIO. ESCALERAS GENERALES

HUECOS VERTICALES ASCENSORES

ZONAS COMUNES DE EDIFICIO. CIRCULACIONES

ZONAS COMUNES DE PLANTA. CIRCULACION

HUECOS VERTICALES INSTALACIONES

ZONAS COMUNES DE EDIFICIO. INSTALACIONES


ZONAS COMUNES DE PLANTA. INSTALACIONES

ZONAS COMUNES DE EDIFICIO. SERVICIOS


ZONAS COMUNES DE PLANTA. SERVICIOS

Planta	Módulo	AREA ALQUILABLE	AREA MI
		m ²	m ²
PLANTAS SS*	MI 1A	796,4	659,9
	MI 2A	966,9	801,2
	L 3	--	--
	MI 4B	452,9	375,3
	MI 5B	374,5	310,3
	MI 6B	494,7	409,9
	MI 7A	844,2	699,6
TOTAL PLANTA		3.929,5	3.256,3

*Modulos de planta SS y Baja tienen que alquilarse conjuntamente

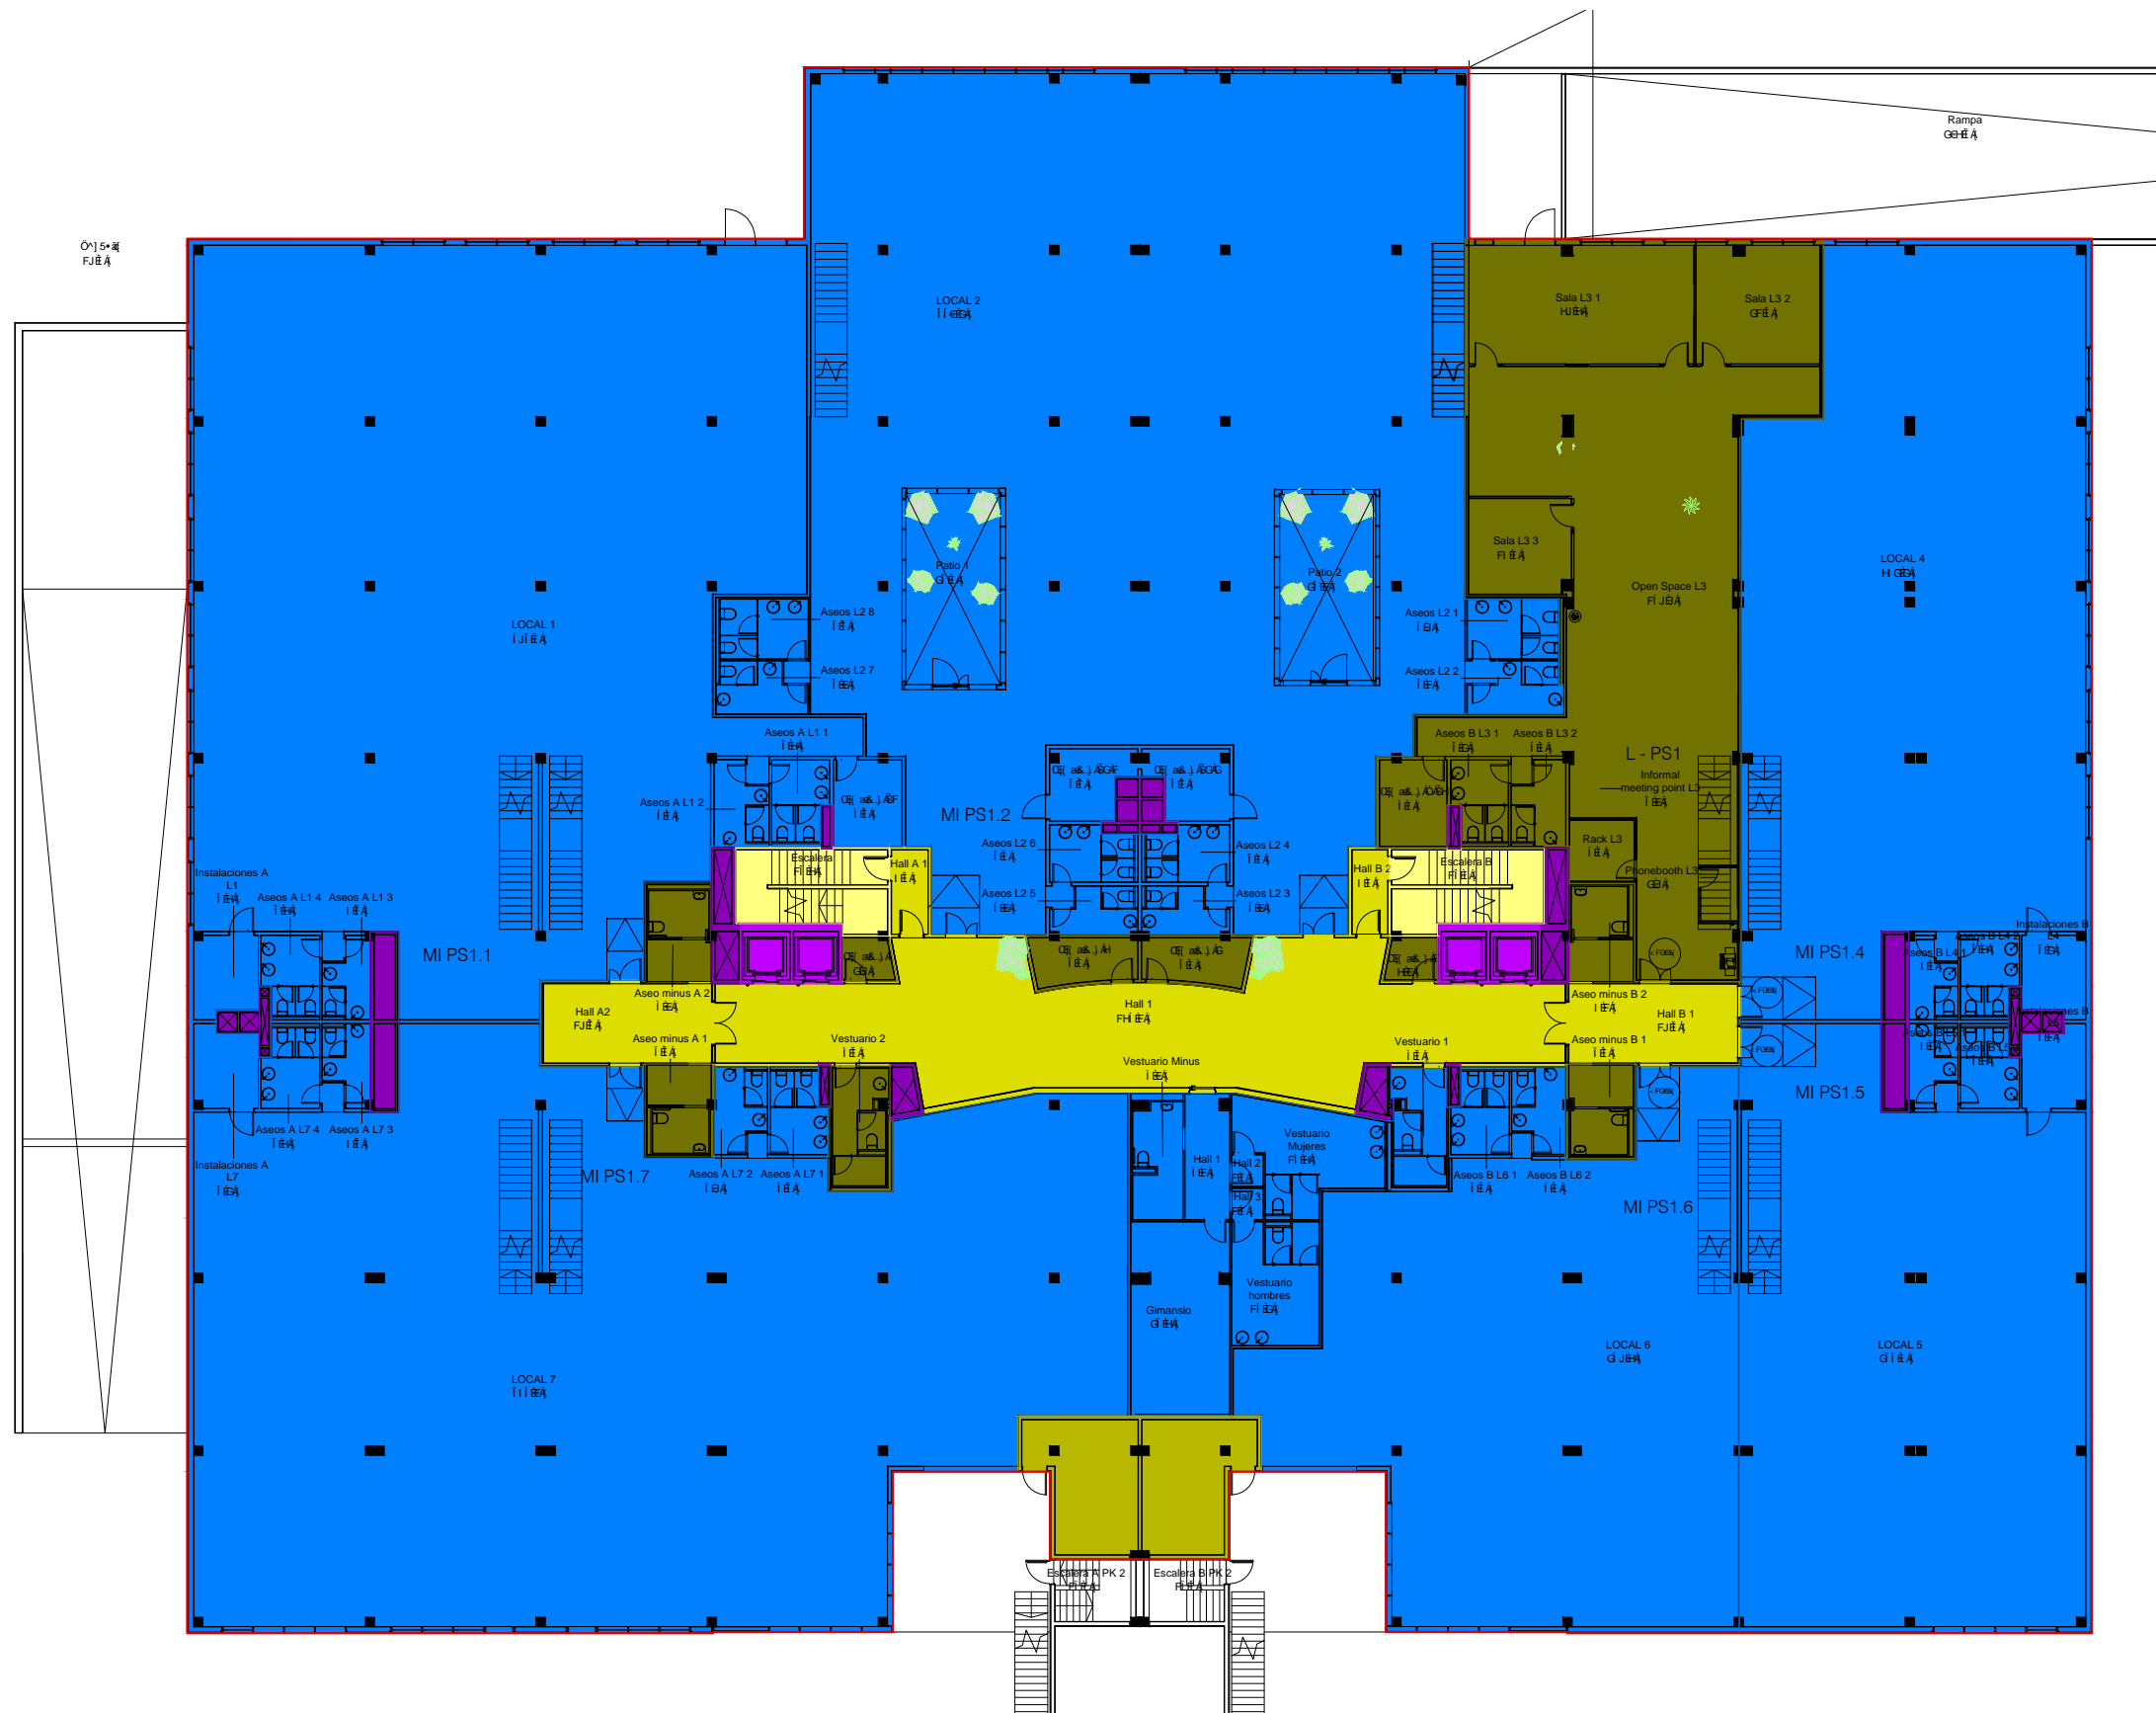


- AREA BRUTA EXTERIOR
- MODULO INQUILINO
- ZONAS COMUNES DE EDIFICIO. ESCALERAS GENERALES
- ZONAS COMUNES DE PLANTA. CIRCULACION
- HUECOS VERTICALES ASCENSORES
- ZONAS COMUNES DE EDIFICIO. CIRCULACIONES
- ZONAS COMUNES DE PLANTA. INSTALACIONES
- HUECOS VERTICALES INSTALACIONES
- ZONAS COMUNES DE EDIFICIO. INSTALACIONES
- ZONAS COMUNES DE PLANTA. SERVICIOS
- ZONAS COMUNES DE EDIFICIO. SERVICIOS

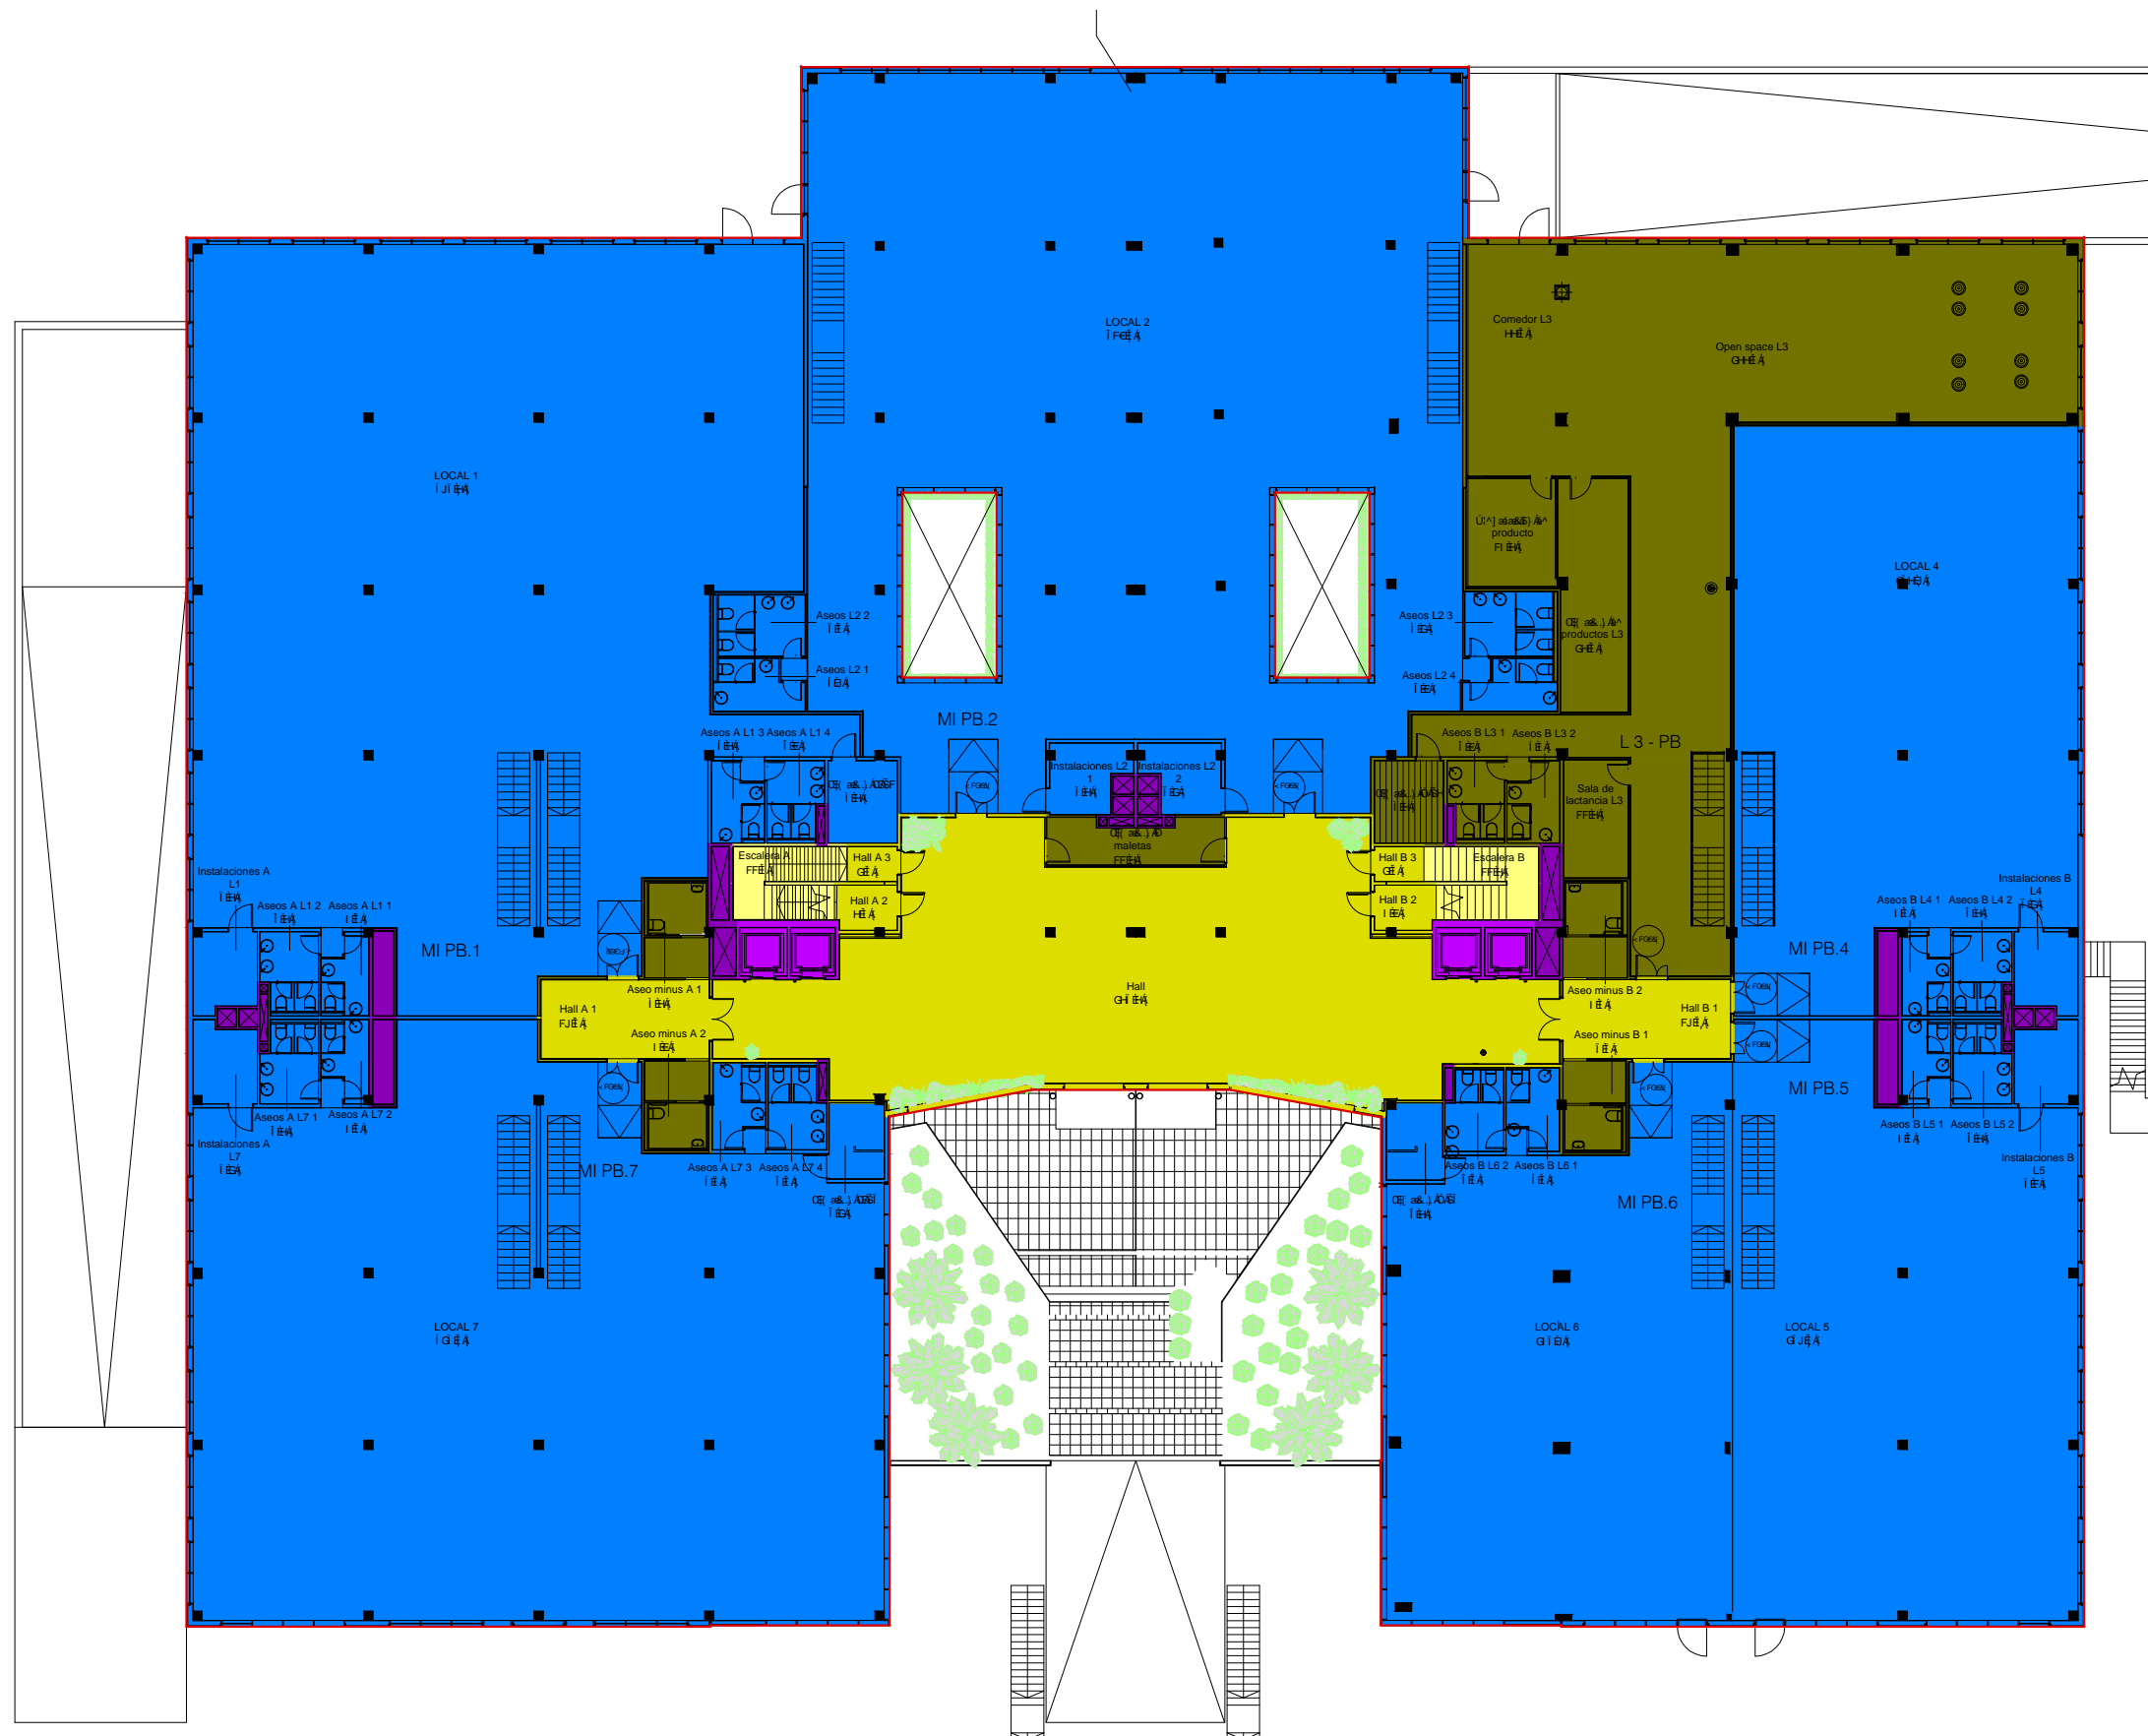

Planta	Módulo	AREA ALQUILABLE	AREA MI
		m ²	m ²
PLANTA BAJA*	MI 1A	795,9	659,6
	MI 2A	822,9	681,9
	L3	--	--
	MI 4B	362,7	300,5
	MI 5B	374,6	310,4
	MI 6B	334,8	277,5
	MI 7A	710,2	588,5
TOTAL PLANTA		3.401,1	2.818,4

*Módulos de planta 5S y Baja tienen que alquilarse conjuntamente

- AREA BRUTA EXTERIOR
- MODULO INQUILINO
- ZONAS COMUNES DE EDIFICIO. ESCALERAS GENERALES
- ZONAS COMUNES DE EDIFICIO. CIRCULACIONES
- ZONAS COMUNES DE PLANTA. CIRCULACION
- HUECOS VERTICALES ASCENSORES
- ZONAS COMUNES DE EDIFICIO. INSTALACIONES
- ZONAS COMUNES DE PLANTA. INSTALACIONES
- HUECOS VERTICALES INSTALACIONES
- ZONAS COMUNES DE EDIFICIO. SERVICIOS
- ZONAS COMUNES DE PLANTA. SERVICIOS

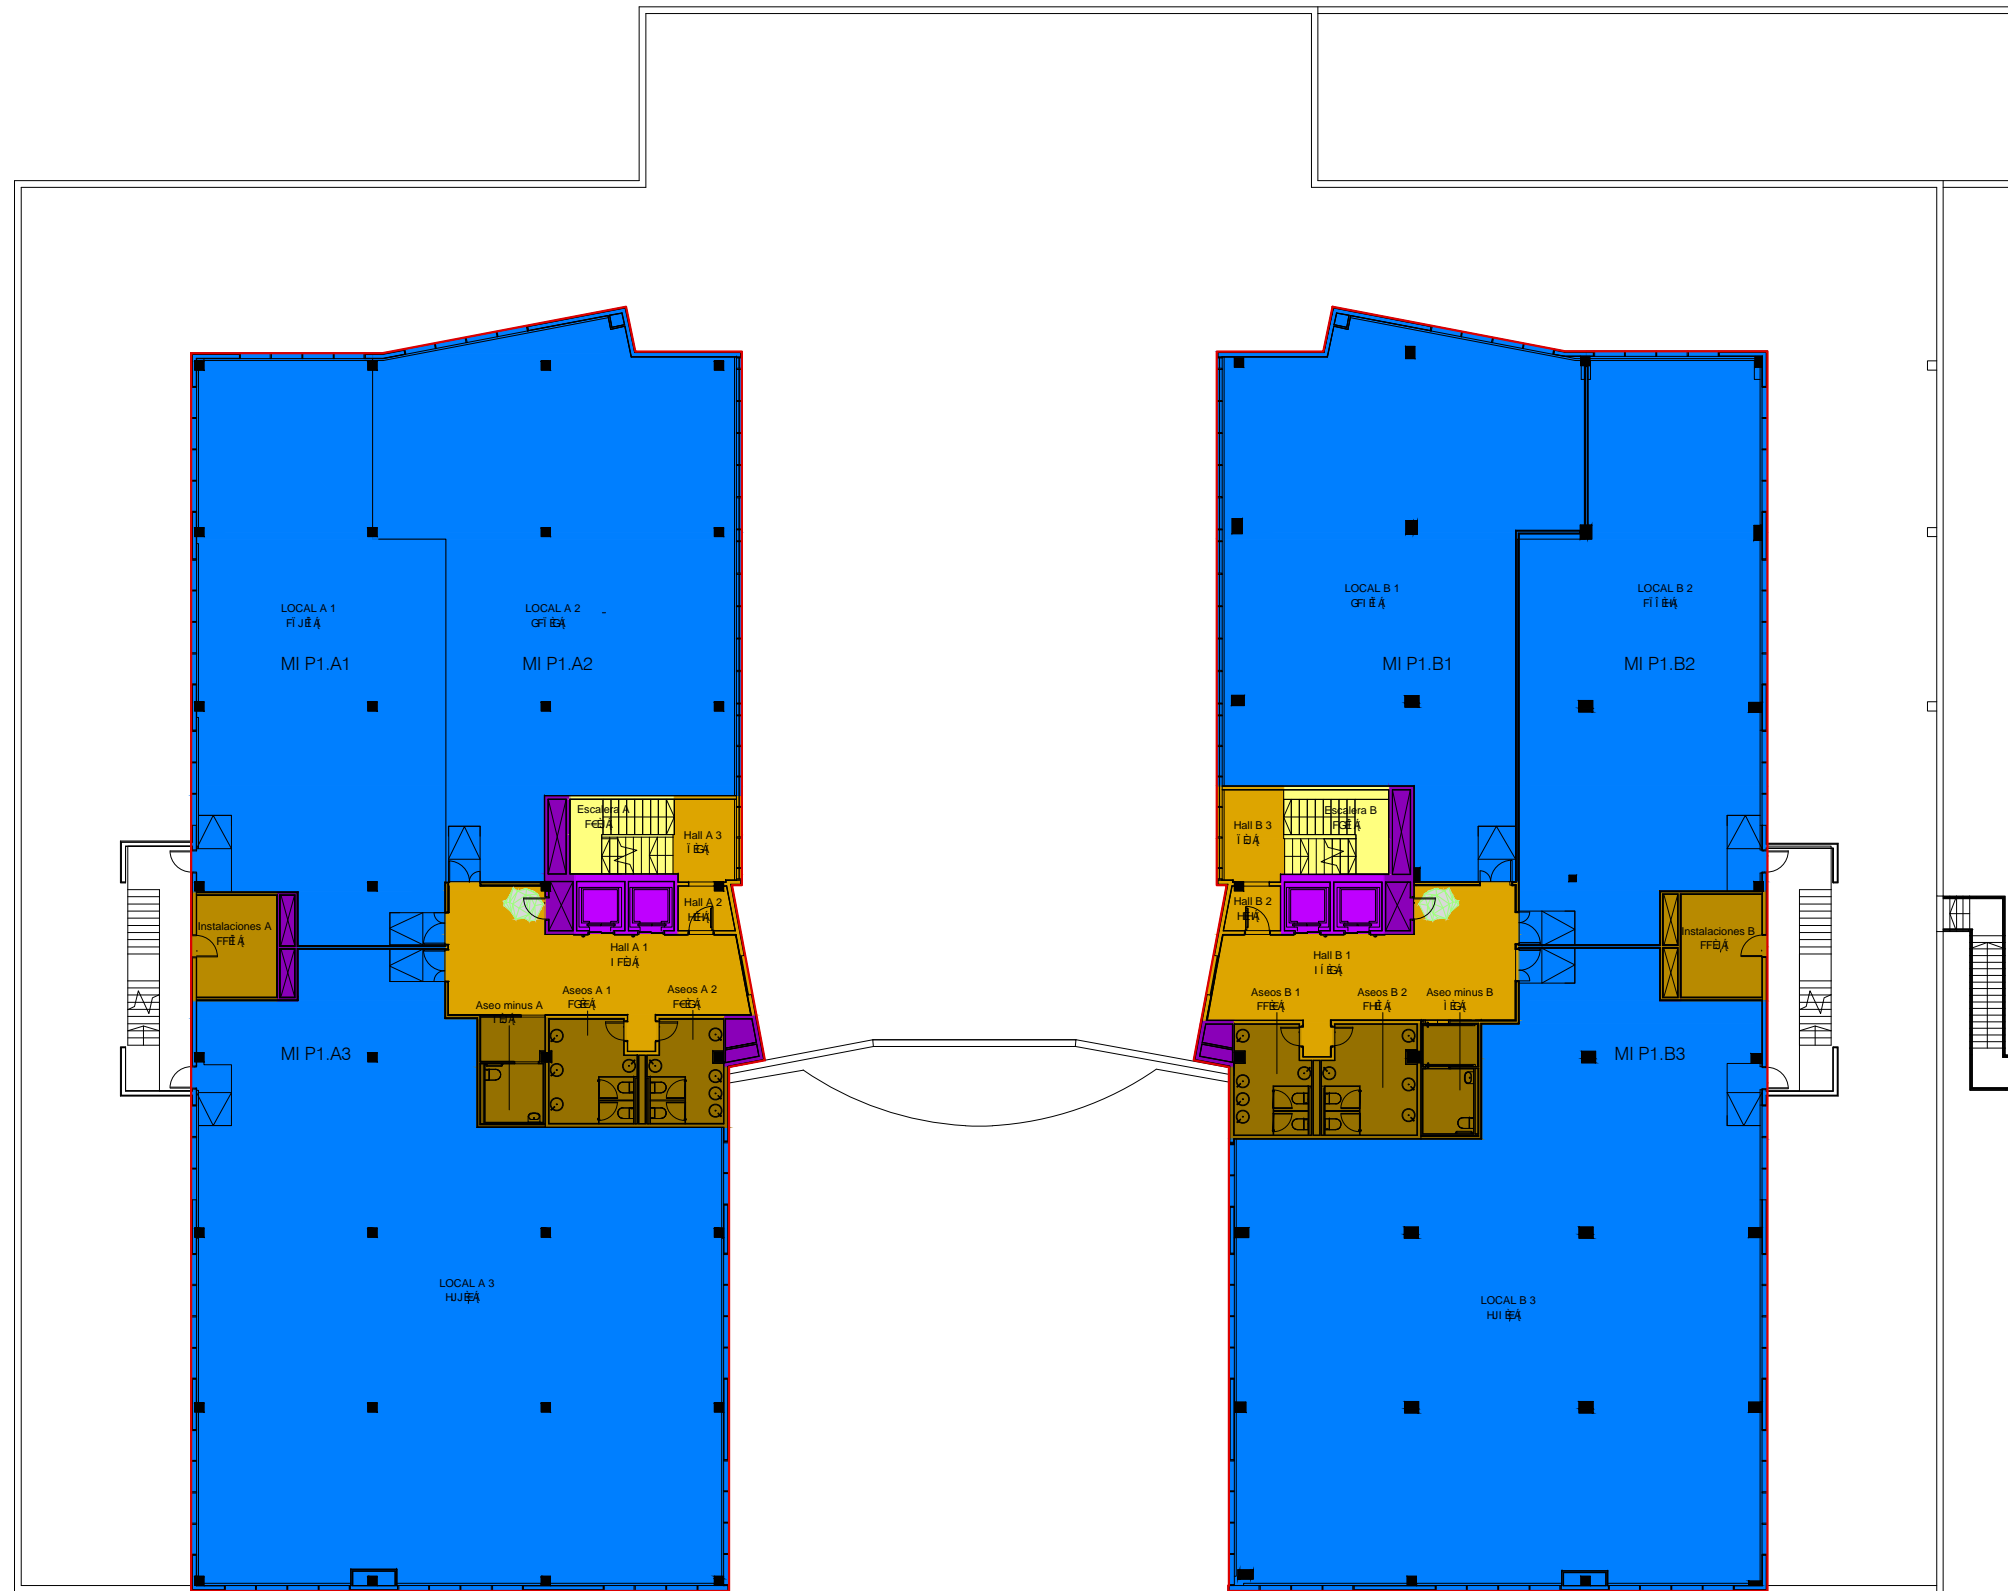

Planta	Módulo	AREA ALQUILABLE m ²	AREA MI m ²
PLANTA 1	MI P1.A1	227,0	188,1
	MI P1.A2	274,0	227,1
	MI P1.A3	504,3	417,9
	MI P1.B1	272,8	226,0
	MI P1.B2	224,6	186,1
	MI P1.B3	499,0	413,5
TOTAL PLANTA		2.001,7	1.658,7

Planta	Módulo	AREA ALQUILABLE m ²	AREA MI m ²
PLANTA 2	MI P2.A1	227,0	188,1
	MI P2.A2	274,0	227,1
	MI P2.A3	504,3	417,9
	MI P2.B1	272,8	226,0
	MI P2.B2	224,6	186,1
	MI P2.B3	499,0	413,5
TOTAL PLANTA		2.001,7	1.658,7

Planta	Módulo	AREA ALQUILABLE m ²	AREA MI m ²
PLANTA 3	MI P3.A1	227,0	188,1
	MI P3.A2	274,0	227,1
	MI P3.A3	504,3	417,9
	MI P3.B1	272,8	226,0
	MI P3.B2	224,6	186,1
	MI P3.B3	499,0	413,5
TOTAL PLANTA		2.001,7	1.658,7

AREA BRUTA EXTERIOR

MODULO INQUILINO

ZONAS COMUNES DE EDIFICIO. ESCALERAS GENERALES

HUECOS VERTICALES ASCENSORES

ZONAS COMUNES DE EDIFICIO. CIRCULACIONES

ZONAS COMUNES DE PLANTA. CIRCULACION

HUECOS VERTICALES INSTALACIONES

ZONAS COMUNES DE EDIFICIO. INSTALACIONES

ZONAS COMUNES DE PLANTA. INSTALACIONES

ZONAS COMUNES DE EDIFICIO. SERVICIOS

ZONAS COMUNES DE PLANTA. SERVICIOS



AREA BRUTA EXTERIOR

MODULO INQUILINO

ZONAS COMUNES DE EDIFICIO. ESCALERAS GENERALES

ZONAS COMUNES DE EDIFICIO. CIRCULACIONES

ZONAS COMUNES DE PLANTA. CIRCULACION

HUECOS VERTICALES ASCENSORES

ZONAS COMUNES DE EDIFICIO. INSTALACIONES

ZONAS COMUNES DE PLANTA. INSTALACIONES

HUECOS VERTICALES INSTALACIONES

ZONAS COMUNES DE EDIFICIO. SERVICIOS

ZONAS COMUNES DE PLANTA. SERVICIOS